
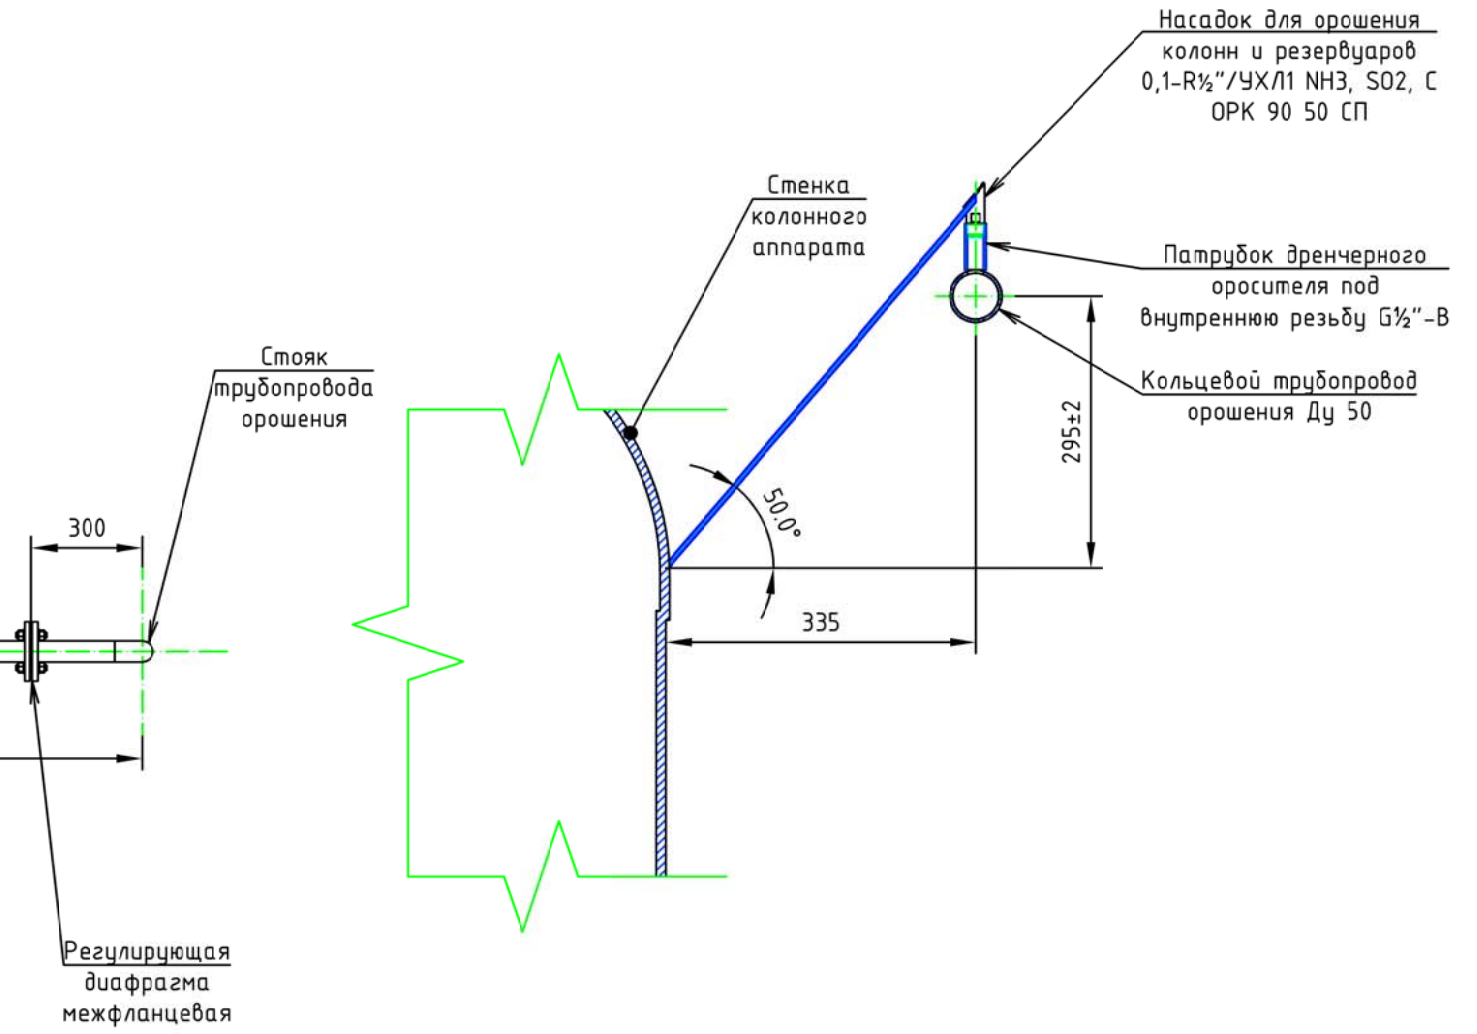



Вид сверху (1:20)

Разрез А-А (1:8)

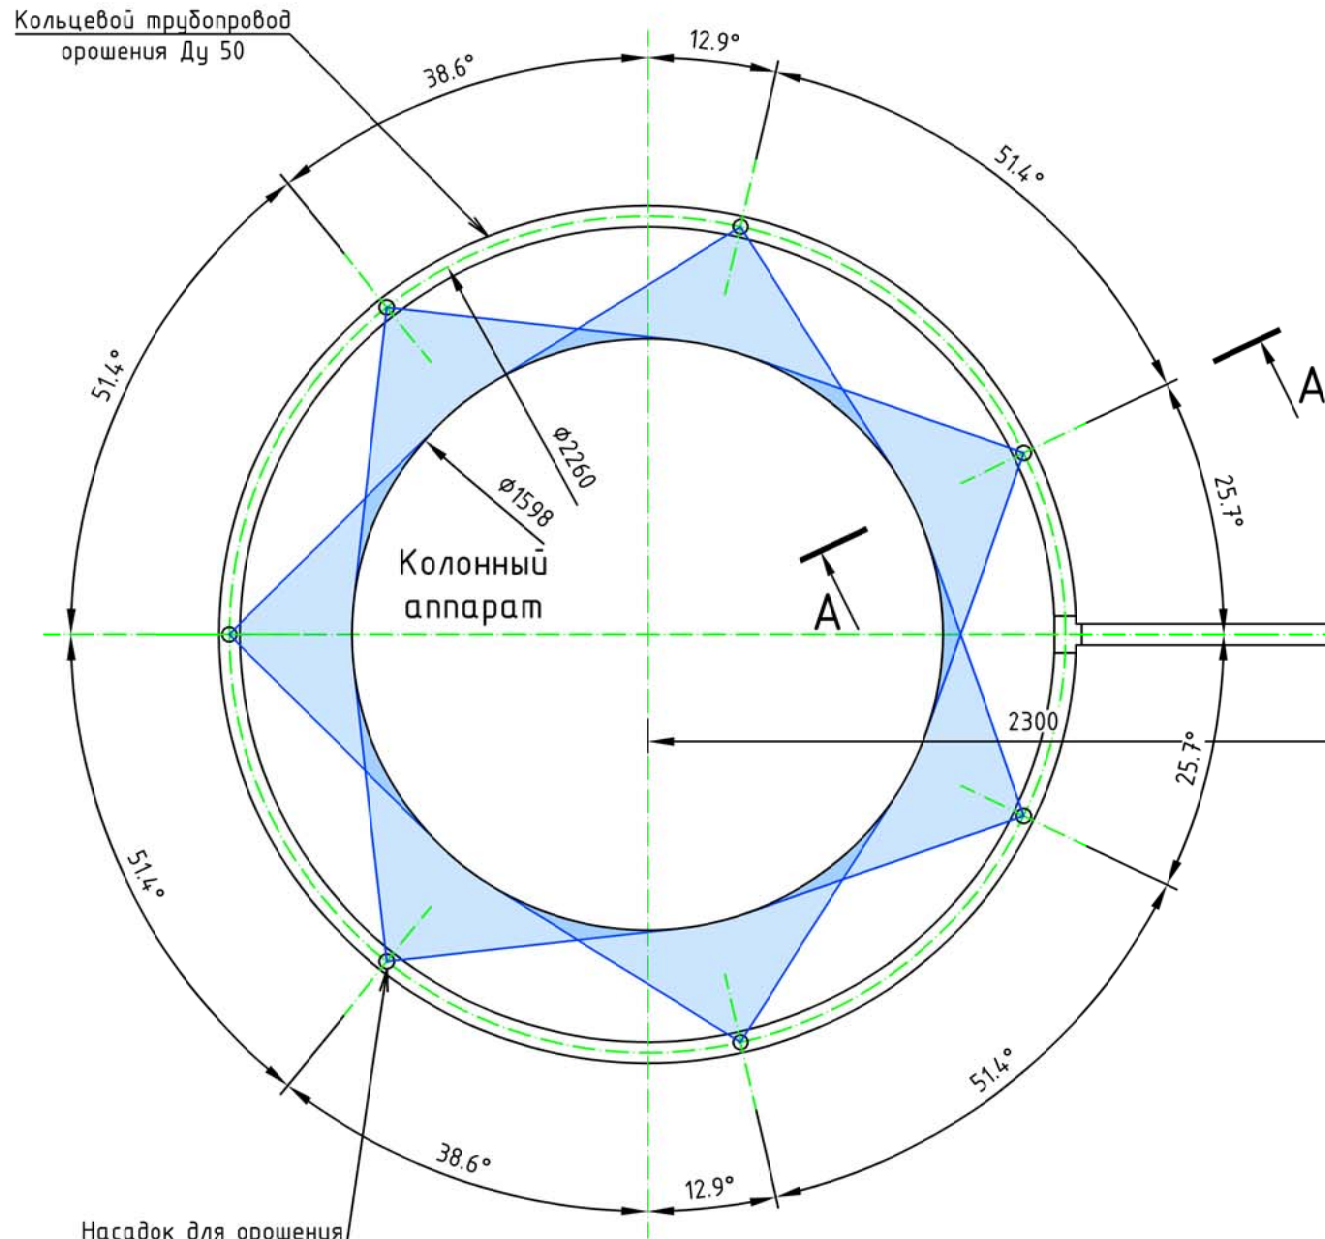

Инв. N подл. Подл. и дата Взам. инв. N

						Колонный аппарат			
Изм.	Кол.уч.	Лист	N док.	Подп.	Дата	Система водяного орошения с использованием специальных дренажных оросителей "ОРК"	Стадия	Лист	Листов
Проектир.							П	1	1
Проверил							Карта орошения		
Т. контр.									
ГИП									
Н. контр.									
Утв.									