



Вид сверху (1:75)

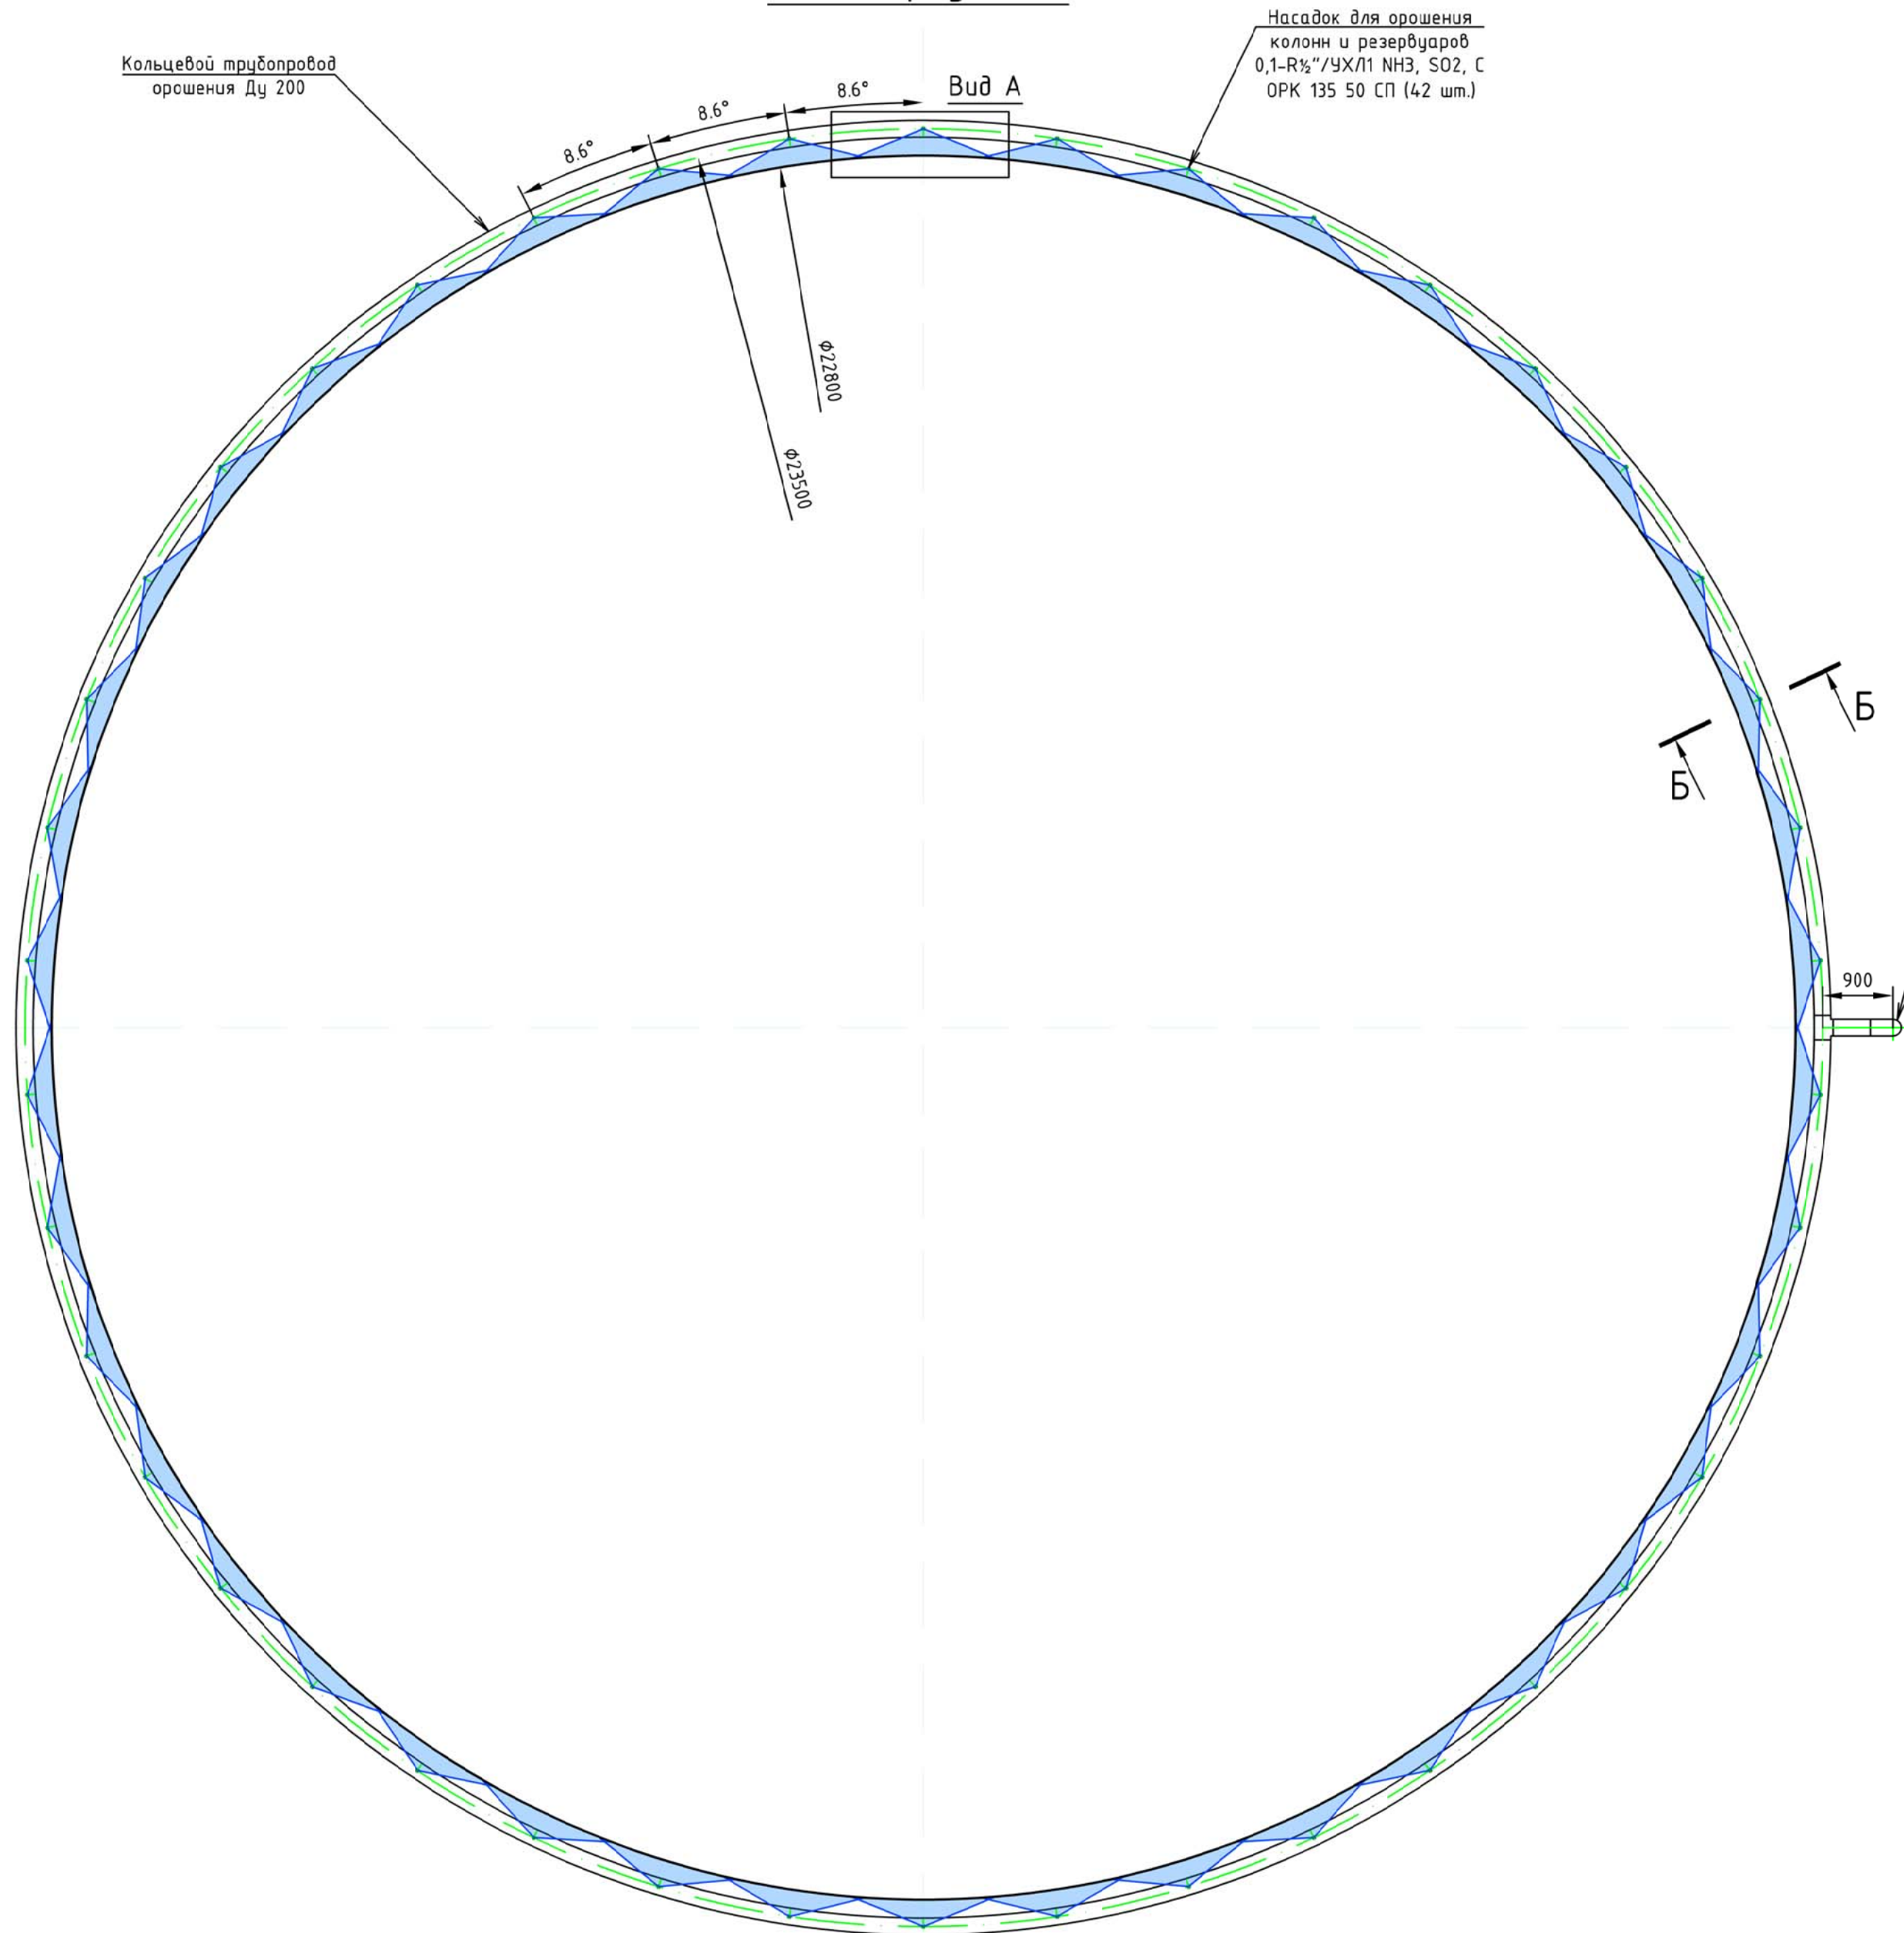


Кольцевой трубопровод орошения Ду 200

Насадок для орошения колонн и резервуаров 0,1-R $\frac{1}{2}$ "/УХЛ1 NH3, SO2, C ОРК 135 50 СП (42 шт.)

Вид А (1:20)

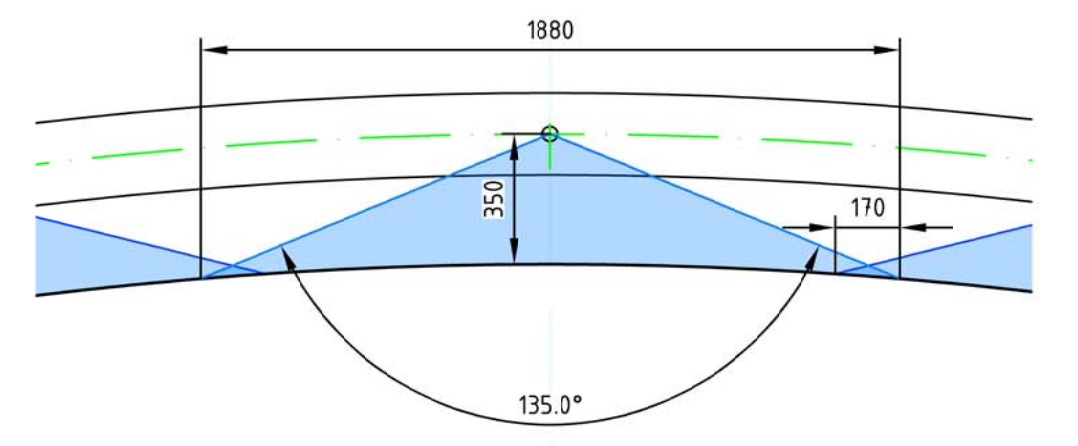

Разрез Б-Б (1:8)

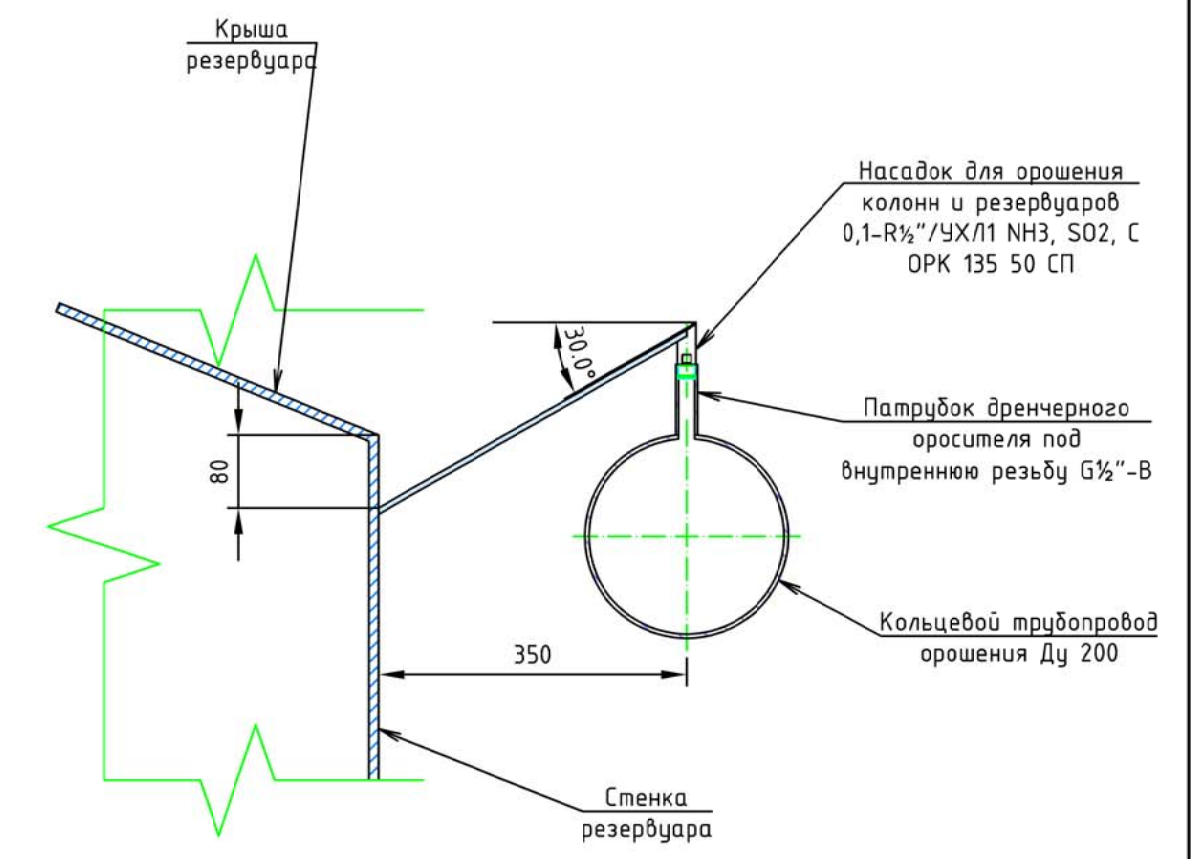


Насадок для орошения колонн и резервуаров 0,1-R $\frac{1}{2}$ "/УХЛ1 NH3, SO2, C ОРК 135 50 СП

Патрубок дренажного оросителя под внутреннюю резьбу G $\frac{1}{2}$ "-В

Кольцевой трубопровод орошения Ду 200

Стенка резервуара

					Резервуар РВС диаметром 22,8 м				
Изм.	Колуч.	Лист	№ док.	Подп.	Дата	Система водяного орошения с использованием специальных дренажных оросителей "ОРК"	Стадия	Лист	Листов
Проектир.							П	1	1
Проверил									
Т. контр.									
Н. контр.									
Утв.						Карта орошения			

Изм. N подл. Подл. и дата. Взам. инв. N